

PROJETO CRECHE RAIMUNDO FLORINDO ROCHA










































 

----- TUBULAÇÃO FRIGORÍGENA

- . - . - . - . - . - DRENO DE PVC

ISS=P	ISS=C
PAGO	APROVO
PROJETO CÁLCULO EXECUÇÃO PROPRIETÁRIO(A)	CREA

	CLIENTE:		
	ASSUNTO:		PRANCHA No.:
	CONTEÚDO:		
	QDO. DE ÁREAS:	INDIC. URBANOS DE U. O. S.	ARQUNO:
	DES./PROJETISTA:	DATA:	

ITEM	ESPECIFICAÇÃO	QTDE
UE 00 A UE 00	UNIDADE EVAPORADORA HI WALL	00
	CAPACIDADE	
	VAZÃO DE AR	
	DIMENSÕES LxAxP(mm)	
	LINHAS DE SUÇÃO/LÍQUIDO	
UE 00 A UE 00	UNIDADE EVAPORADORA HI WALL	00
	CAPACIDADE	
	VAZÃO DE AR	
	DIMENSÕES LxAxP(mm)	
	LINHAS DE SUÇÃO/LÍQUIDO	
UE 00 A UE 00	UNIDADE EVAPORADORA HI WALL	00
	CAPACIDADE	
	VAZÃO DE AR	
	DIMENSÕES LxAxP(mm)	
	LINHAS DE SUÇÃO/LÍQUIDO	
UE 00 A UE 00	UNIDADE EVAPORADORA TETO	00
	CAPACIDADE	
	VAZÃO DE AR	
	DIMENSÕES LxAxP(mm)	
	LINHAS DE SUÇÃO/LÍQUIDO	
UE 01 A UE 03	UNIDADE EVAPORADORA TETO	03
	CAPACIDADE	
	VAZÃO DE AR	
	DIMENSÕES LxAxP(mm)	
	LINHAS DE SUÇÃO/LÍQUIDO	




----- TUBULAÇÃO FRIGORIGINA

..... DRENO DE PVC

ISS-P		ISS-C	
PAGO		APROVO	
PROJETO		CREA	
CÁLCULO			
EXECUÇÃO			
PROPRIETÁRIO(A)			
	CLIENTE:		
	ASSUNTO:		PRANCHA No.:
	CONTEÚDO:		
	QDO. DE ÁREAS:		INDIC. URBANOS DE U. O. S.
		DES./PROJETISTA:	DATA:

PATRICK MELO CAVALCANTE
009989
08363

Assinado eletronicamente por
PATRICK MELO CAVALCANTE
009989
08363
CPF: 08363-01
Município: AC
Versão: 2026.1.1

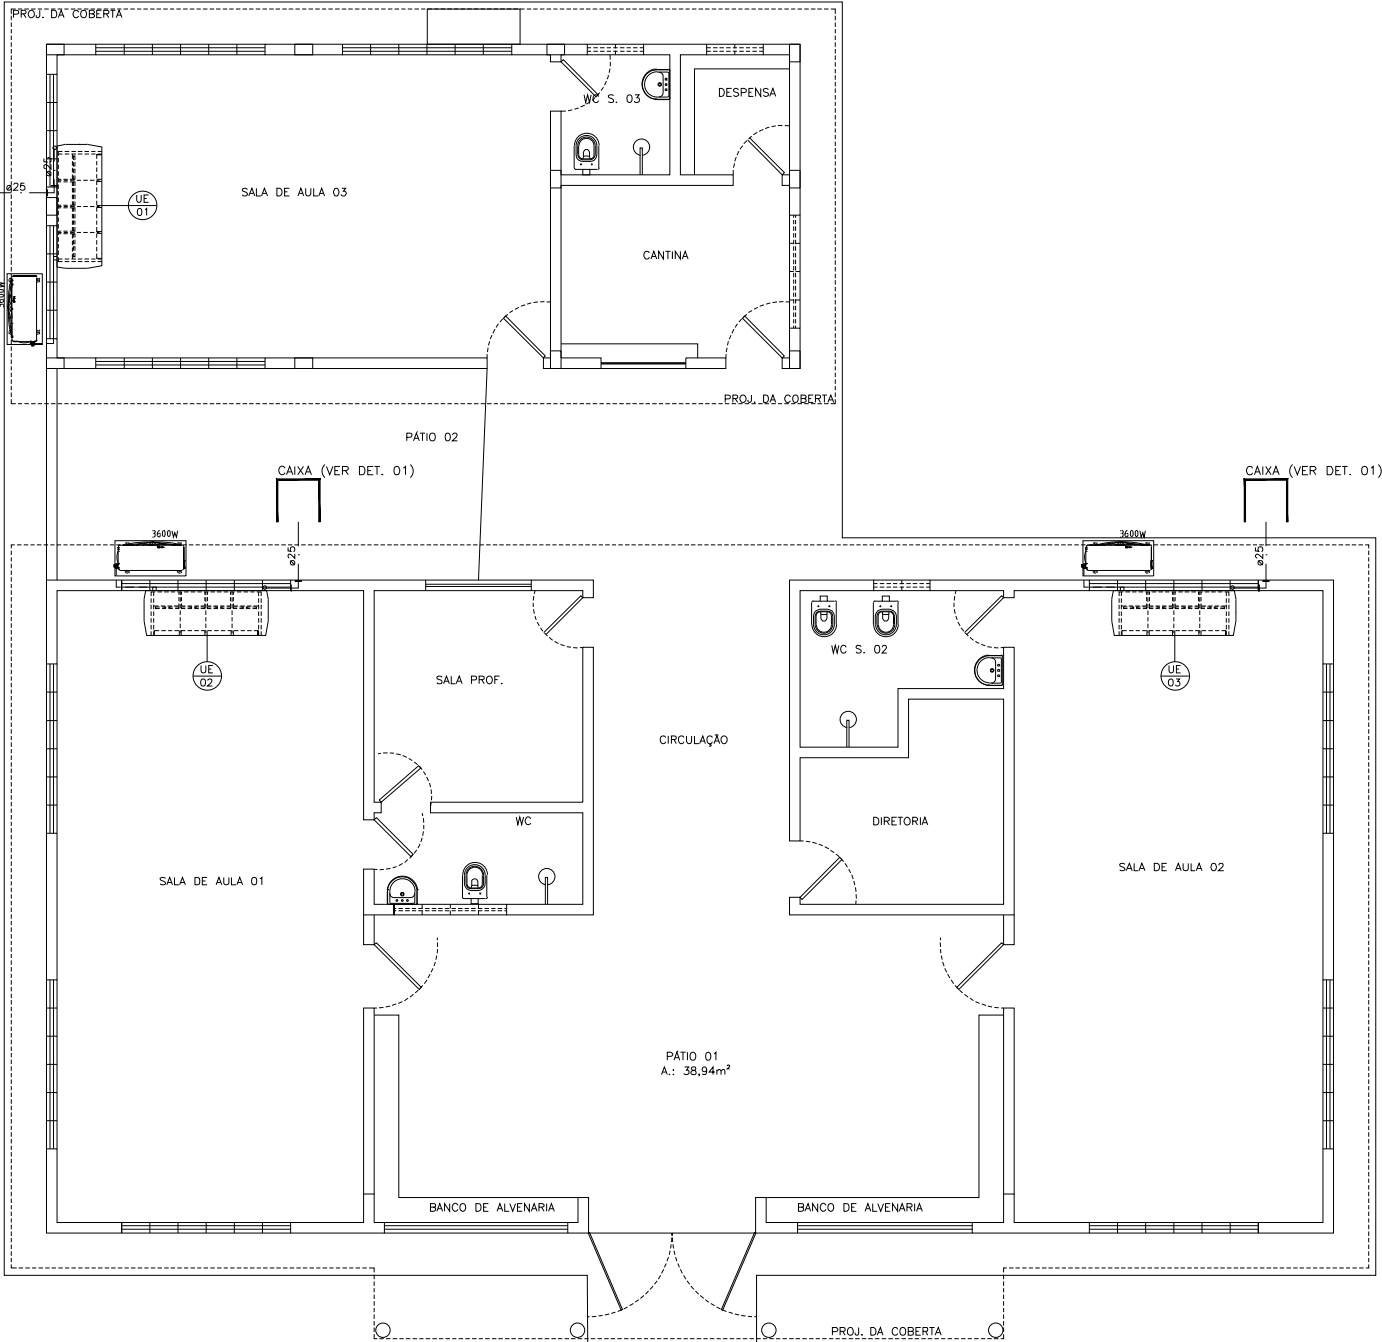

ESCALA: 1/50



LAJES TRELIÇADAS												
TIPO DE LAJE	DIMENSÕES DA LAJE				DIMENSÕES DO TIJOLO			DIMENSÕES TRELIÇA		TRAÇO (CIM)		
LAJE COM TIJOLO VOLTERRANA	Comprimento (Lado maior) (m)	Largura (Lado menor) (m)	Área(m²)	Altura da capa (m)	Largura Tijolo(m)	Comp. Tijolo (m)	Altura Tijolo (m)	Largura Trelíça (m)	Comprimento + 0,10m (m)	Quantidade de Vigotas	Comprimento total de Vigotas (m)	Quantidade de Tijolos
LAJE 01	1,3	2,9	3,77	0,15	0,3	0,2	11,5	0,12	3,00	4,00	12,00	45,00
LAJE 02	1,7	1,5	2,55	0,15	0,3	0,2	11,5	0,12	1,60	5,00	8,00	32,00
LAJE 03	1,7	1,5	2,55	0,15	0,3	0,2	11,5	0,12	1,60	5,00	8,00	32,00
LAJE 04	1,7	1,5	2,55	0,15	0,3	0,2	11,5	0,12	1,60	5,00	8,00	32,00
LAJE 05												
LAJE 06												
PATRICK MELO CAVALCANTE

00998908363

Assinado digitalmente por

PATRICK MELO

CAVALCANTE:00998908363

ND: C=BR, CN=PATRICK MELO

CAVALCANTE:00998908363, O=

ICP-Brasil, OU=AC SyngularID

Múltipla

Foxit PDF Reader Versão: 2026.1.1

INFRA ESTRUTURA - ARRANQUE PILARES																				
TRAÇO CONCRETO					1	4.5	5.5	132	ARMADURAS PRINCIPAIS DOS PILARES										ESTRIBOS DOS PILARES	
					Cimento (Saca 50kg)	Areia (Lota 18L)	Brita (Lota 18L)	Rendimento Betoneira (L)											Estribos Principais	
					CONCRETO ARRANQUE PILARES															
	QTDE	a (m)	b (m)	Altura (m)	Volume (m³)	Cimento (SACA 50kg)	Areia (m³)	Brita (m³)	Cobrimento c (m)	Ferro Pronta	Especificação	Comprimento de Coluna Pronta	Espaçamento estribo principal (m)	ARM. LONG. (QTDE)	Virada (m)	Comprimento de aço (m)	BITOLA	Virada estribo principal(m)	BITOLA	Comp. (m)
P1	4,00	0,15	0,20	4,00	0,48	3,44	0,29	0,36	0,025	NÃO			0,14	4,00	0,20	67,20	10,0mm	0,055	5,0mm	70,76
P20	4,00	0,15	0,20	4,00	0,48	3,44	0,29	0,36	0,025	NÃO			0,14	4,00	0,20	67,20	10,0mm	0,055	5,0mm	70,76
P3	4,00	0,15	0,20	4,00	0,48	3,44	0,29	0,36	0,025	NÃO			0,14	4,00	0,20	67,20	10,0mm	0,055	5,0mm	70,76
P4	3,00	0,15	0,20	4,00	0,36	2,73	0,22	0,27	0,025	NÃO			0,14	4,00	0,20	50,40	10,0mm	0,055	5,0mm	53,07
P5	7,00	0,15	0,20	4,00	0,84	6,36	0,52	0,63	0,025	NÃO			0,14	4,00	0,20	117,60	10,0mm	0,055	5,0mm	123,63
P6	2,00	0,15	0,20	4,00	0,24	1,82	0,15	0,18	0,025	NÃO			0,14	4,00	0,20	33,60	10,0mm	0,055	5,0mm	35,38
P7	2,00	0,15	0,20	4,00	0,24	1,82	0,15	0,18	0,025	NÃO			0,14	4,00	0,20	33,60	10,0mm	0,055	5,0mm	35,38
P8	8,00	0,15	0,20	4,00	0,96	7,27	0,59	0,72	0,025	NÃO			0,14	4,00	0,20	134,40	10,0mm	0,055	5,0mm	141,52
P9	10,00	0,15	0,20	4,00	1,2	9,09	0,74	0,90	0,025	NÃO			0,14	4,00	0,20	168,00	10,0mm	0,055	5,0mm	176,90
P10																				
P11																				
TOTAL					5,28	40,00	3,24	3,96								739,20				778,38

b

MENU PRINCIPAL

MENU PRINCIPAL

RESUMO DE FERRO DAS SAPATAS POR BITOLA				
	BITOLA	COMPRIMENTO (M)	QTD VARAS	
FERRO	5.0mm			
FERRO	6.3mm			
FERRO	8.0mm			
FERRO	10.0mm	330.00	28	207.31
FERRO	12.5mm			
FERRO	16.0mm			
FERRO	20.0mm			
FERRO	25.0mm			
FERRO	32.0mm			
FERRO	40.0mm			

AÇO CA60 5.0mm
AÇO CA50 6.3mm


**PATRICK
MELO
CAVALCA
NTE:00998
908363**


Assinado digitalmente por
PATRICK MELO
CAVALCANTE:00998908
363
ND: C=BR, CN=PATRICK
MELO
CAVALCANTE:00998908
363, O=ICP-Brasil, OU=AC SynchronID Múltipla
Foxit PDF Reader Versão:
2026.1.1

VIGAS BALDRAME																									
TRAÇO CONCRETO				1	4,5	5,5	132	VIGA PRONTA				ARMADURA SUPERIOR				ARMADURA INFERIOR				Estribos Principais					
				Cimento Baco 50kg	Areia (Lata 18L)	Brita (Lata 18L)	Rendimento Batimento (L)																		
CONCRETO CINTAMENTO INTERIOR												1ª CAMADA				1ª CAMADA									
Largura (m)	Altura (m)	Comprimento (m)	Volume (m³)	Cimento (SACA 50kg)	Areia (m³)	Brita (m³)	Cobrimento (m)	Ferro Pronto	Especificaçã o	Comprimento de Viga Pronta (M)	Bitola da Viga Pronta	Q/de	Virada (m)	BITOLA	Comprimento de cada barra (m)	Comprimento total (m)	Q/de	Virada (m)	BITOLA	Comprimento de cada barra (m)	Comprimento total (m)	Virada estribo principal (m)	Espaçamento estribo principal (m)	BITOLA	Comp.(m)
V1	0,2	0,4	8,4	0,67	5,091	0,41	0,30	0,025	NÃO			4,00	0,12	10,0mm	8,59	34,36	2,00	0,12	10,0mm	8,59	17,18	0,055	0,150	5,0mm	62,16
V2	0,2	0,4	4,4	0,31	3,879	0,31	0,38	0,025	NÃO			4,00	0,12	10,0mm	6,59	26,36	2,00	0,12	10,0mm	6,59	13,18	0,055	0,150	5,0mm	47,73
V3	0,2	0,4	6,4	0,51	3,879	0,31	0,38	0,025	NÃO			4,00	0,12	10,0mm	6,59	26,36	2,00	0,12	10,0mm	6,59	13,18	0,055	0,150	5,0mm	47,73
V4	0,2	0,4	12,1	0,97	7,533	0,59	0,73	0,025	NÃO			4,00	0,12	10,0mm	12,29	49,14	2,00	0,12	10,0mm	12,29	24,58	0,055	0,150	5,0mm	89,91
V5	0,2	0,4	14,25	1,30	9,848	0,80	0,98	0,025	NÃO			4,00	0,12	10,0mm	16,44	65,76	2,00	0,12	10,0mm	16,44	32,88	0,055	0,150	5,0mm	120,99
V6	0,2	0,4	4,7	0,38	2,848	0,23	0,28	0,025	NÃO			4,00	0,12	10,0mm	4,89	19,54	2,00	0,12	10,0mm	4,89	9,78	0,055	0,150	5,0mm	35,82
V7	0,2	0,4	3,2	0,26	1,939	0,16	0,19	0,025	NÃO			4,00	0,12	10,0mm	3,39	13,56	2,00	0,12	10,0mm	3,39	6,78	0,055	0,150	5,0mm	24,42
V8	0,2	0,4	18,9	1,51	11,455	0,93	1,13	0,025	NÃO			4,00	0,12	10,0mm	19,09	76,36	2,00	0,12	10,0mm	19,09	38,18	0,055	0,150	5,0mm	139,86
V9	0,2	0,4	30	2,40	18,182	1,47	1,80	0,025	NÃO			4,00	0,12	10,0mm	30,19	120,76	2,00	0,12	10,0mm	30,19	60,38	0,055	0,150	5,0mm	222,00
V10	0,2	0,4	15,7	1,24	9,515	0,77	0,94	0,025	NÃO			4,00	0,12	10,0mm	15,89	63,54	2,00	0,12	10,0mm	15,89	31,78	0,055	0,150	5,0mm	116,55
V11																									
V12																									
V13																									


MEDIDAS FACHADA
CRECHE RAIMUNDO
FLORINDO ROCHA




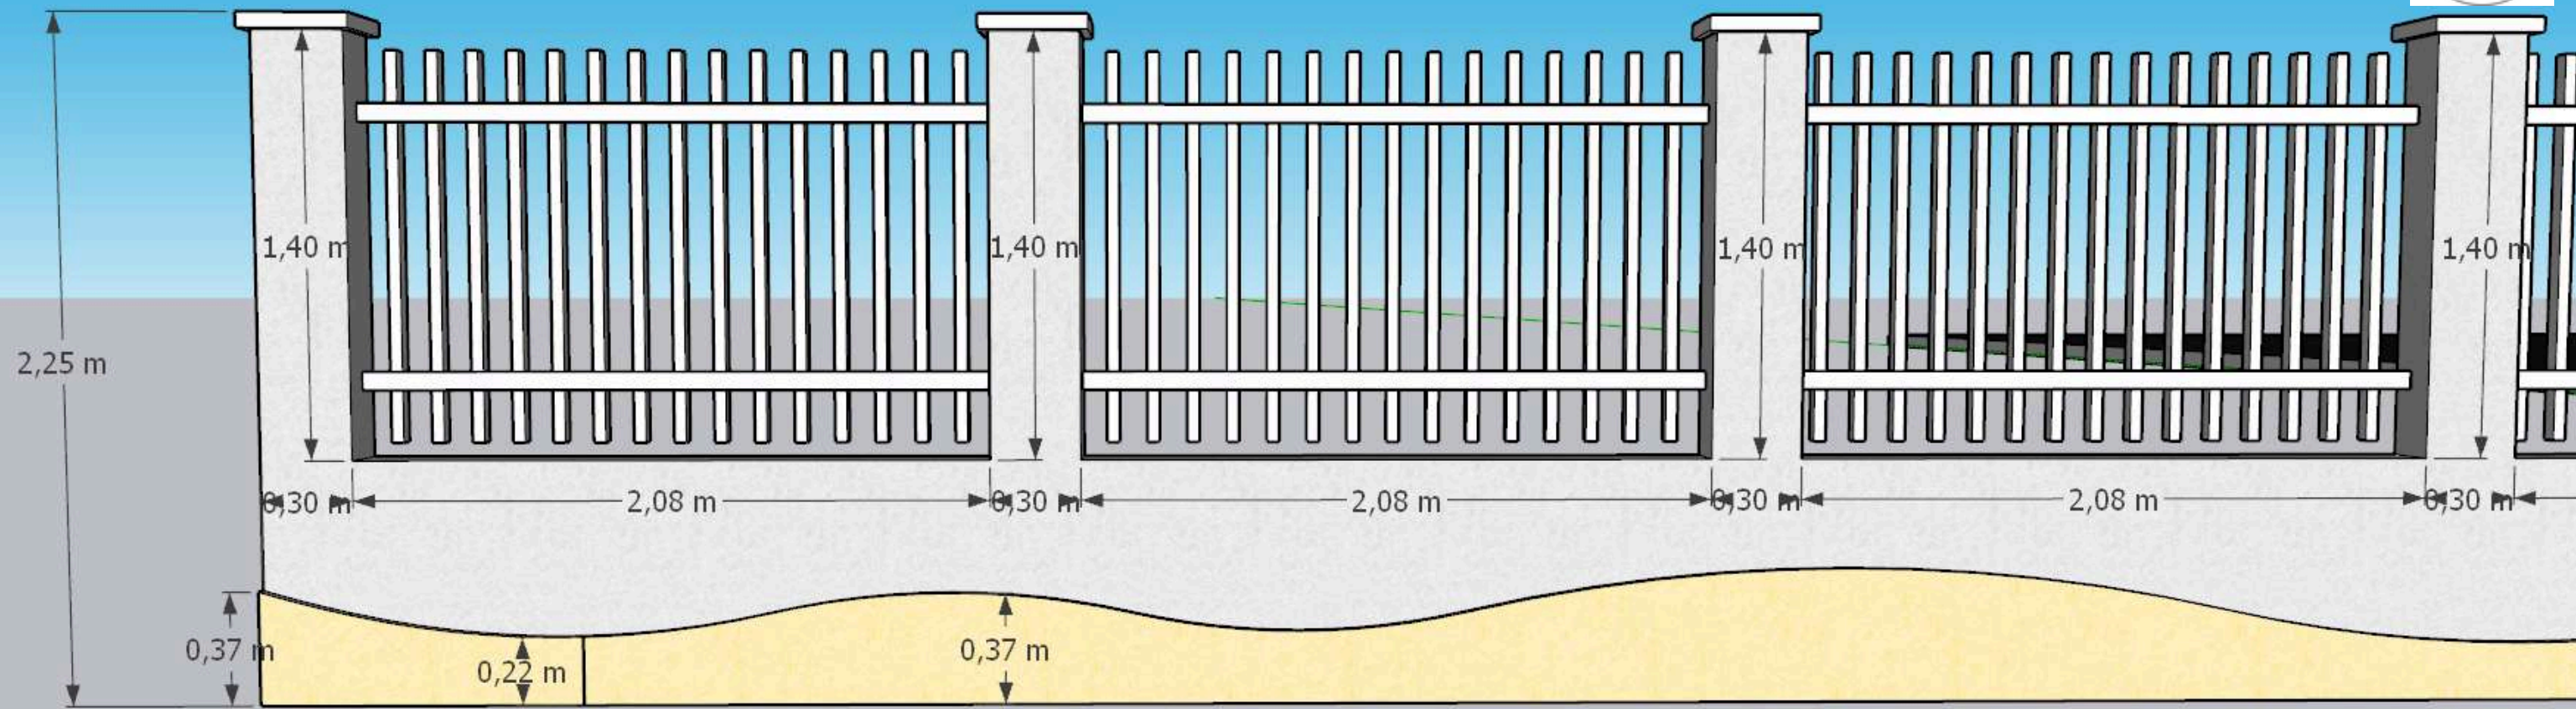


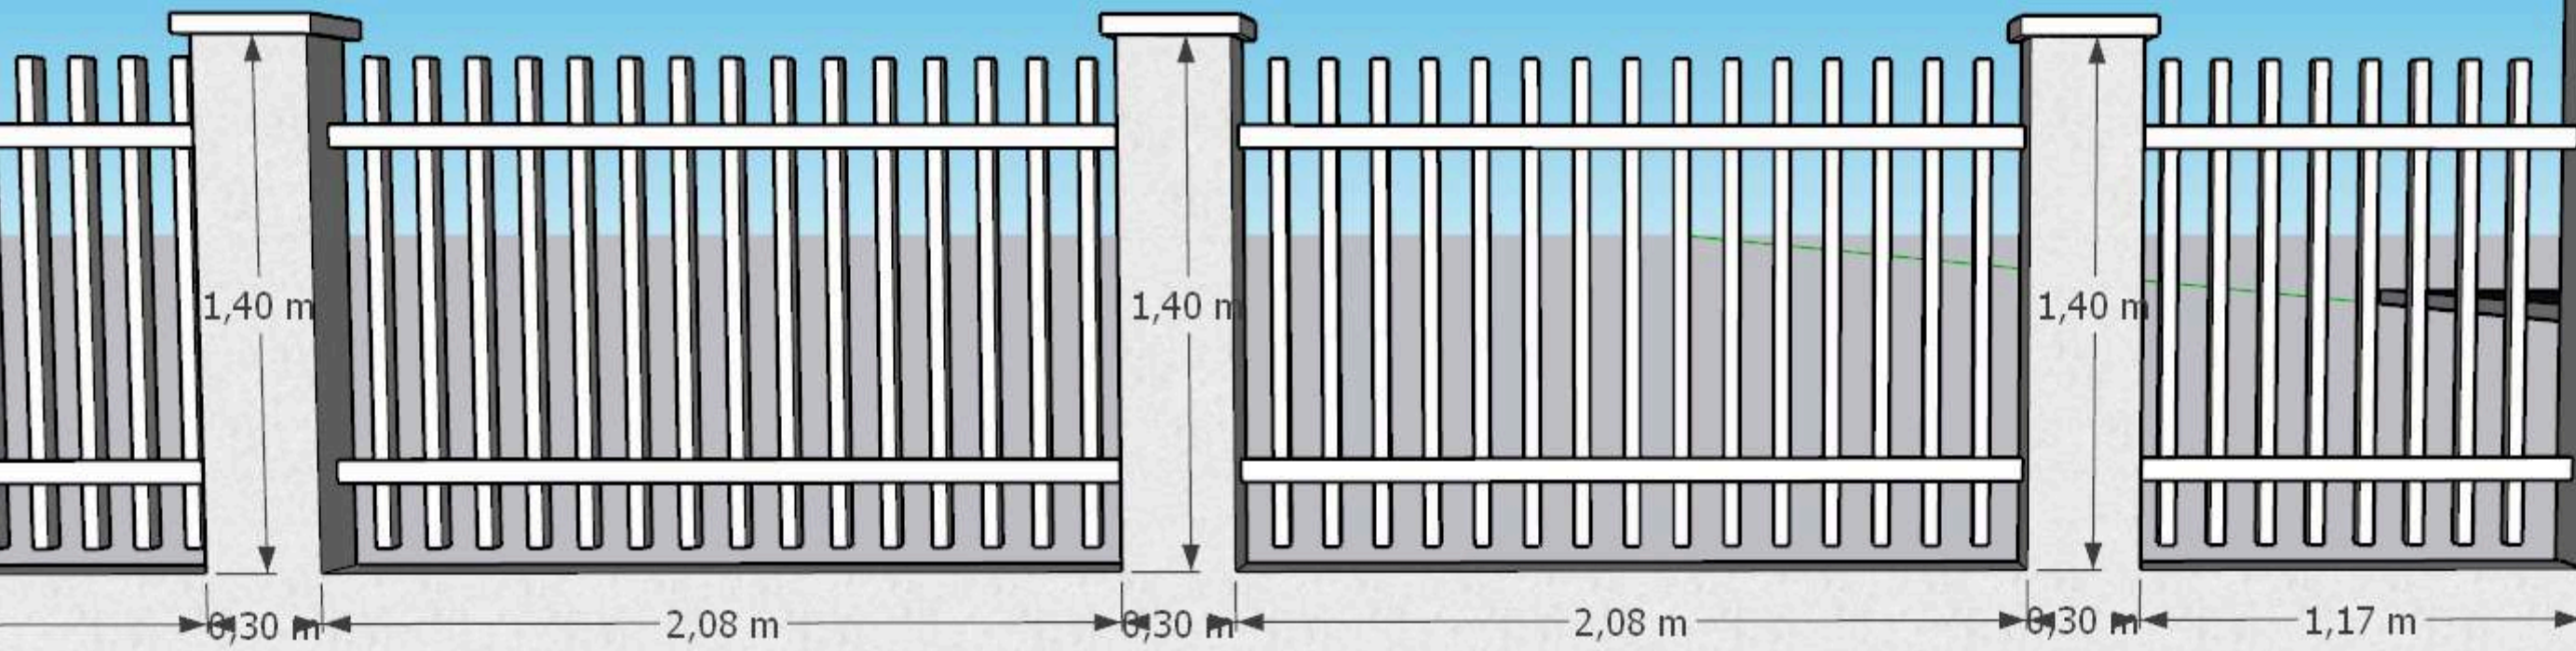


CRECHE RAIMUNDO FLORINDO ROCHA

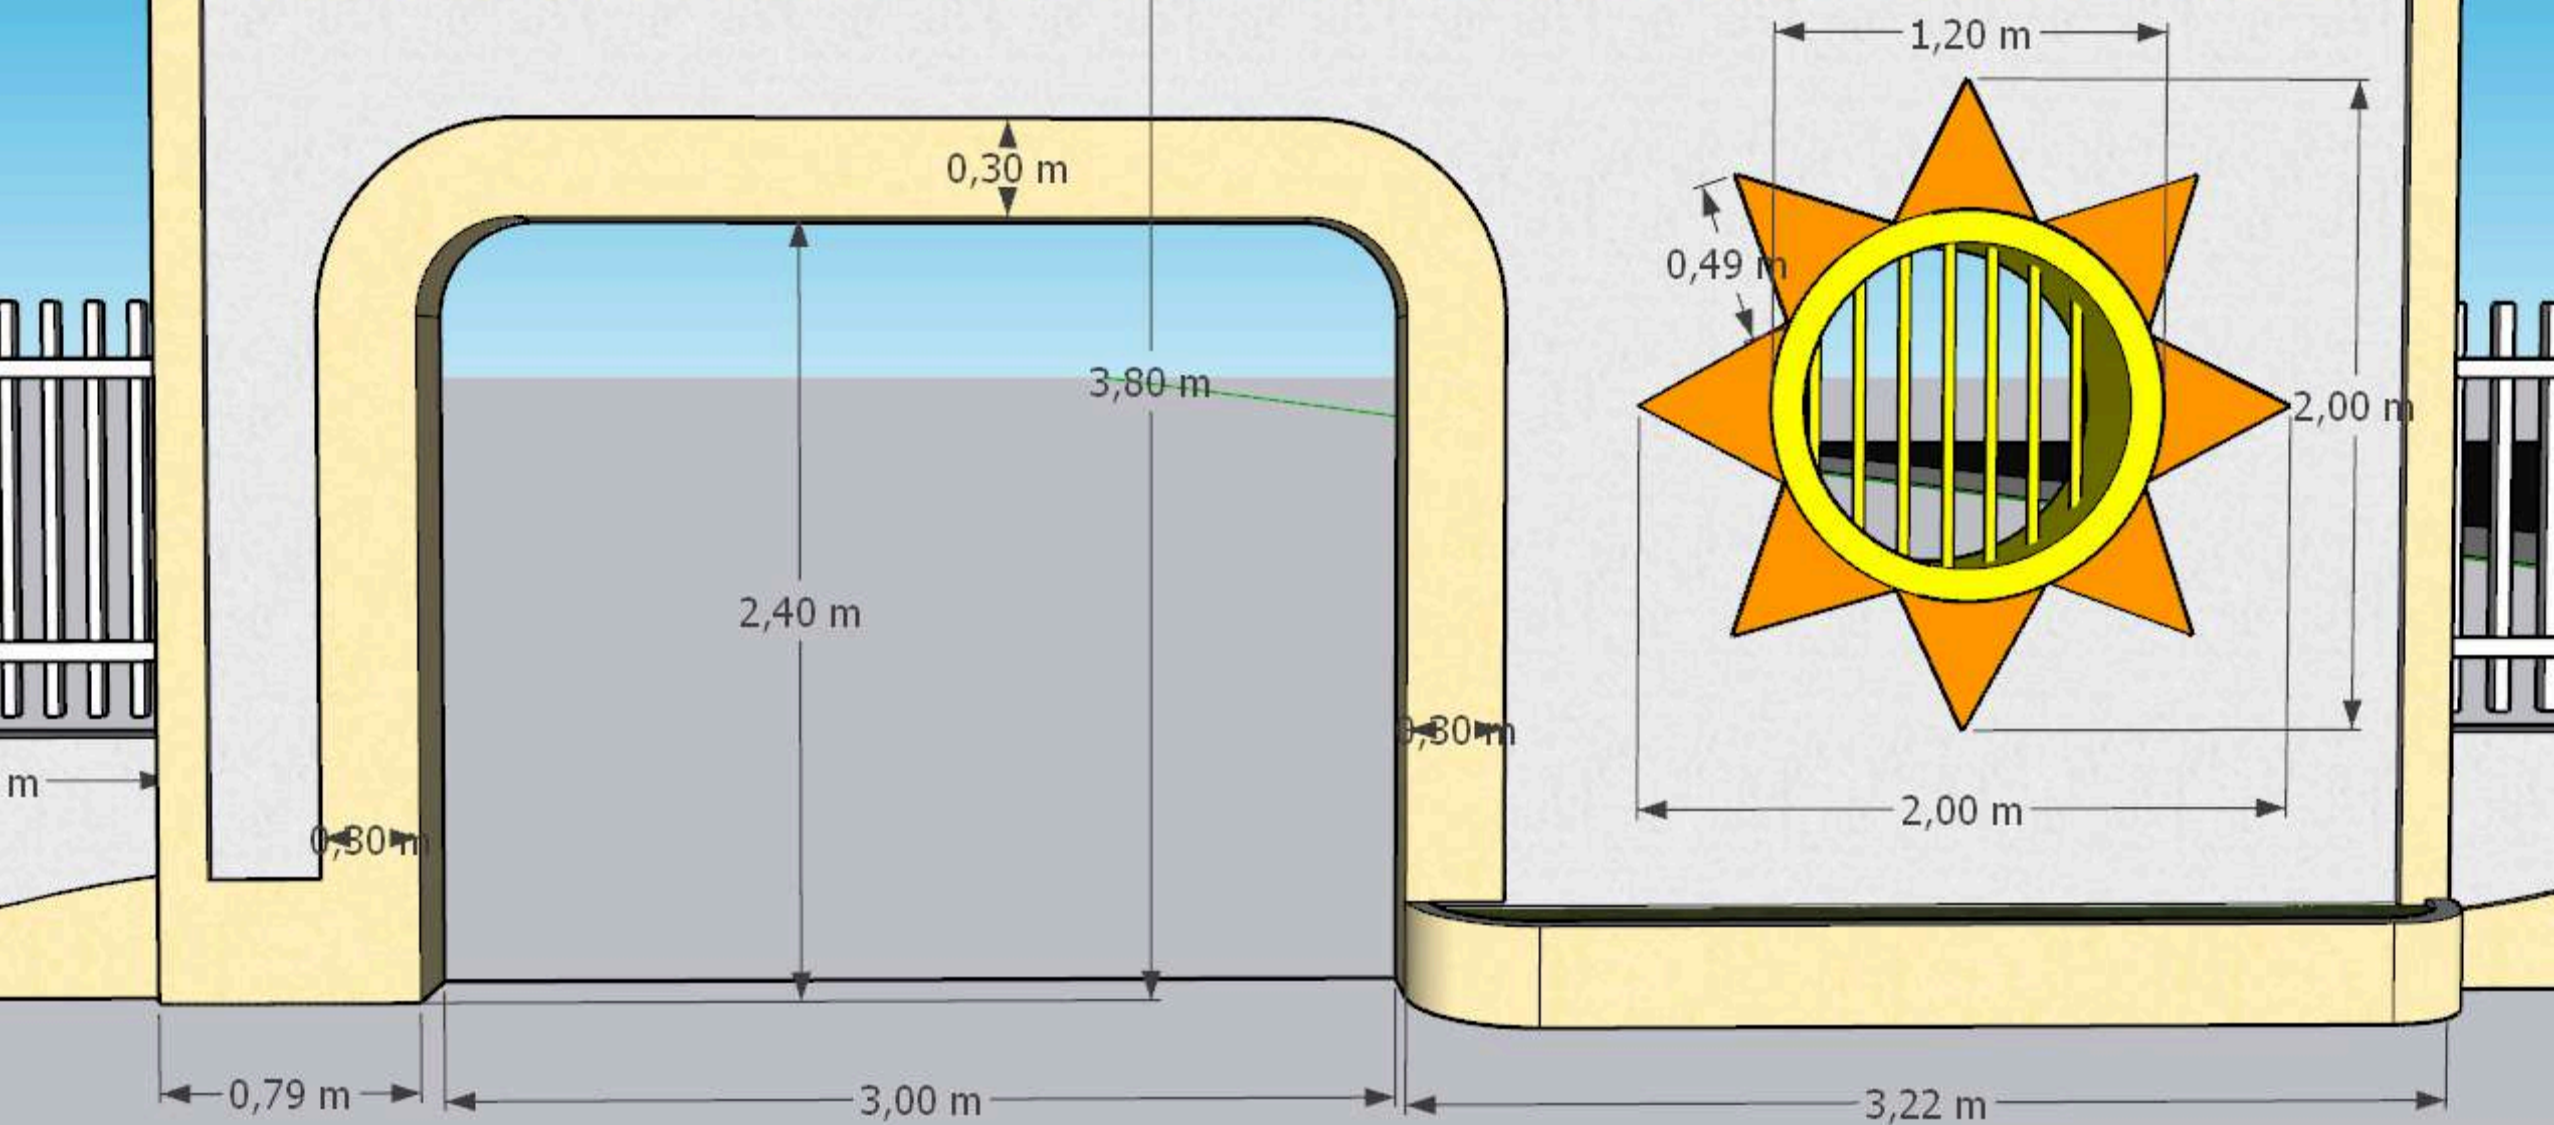


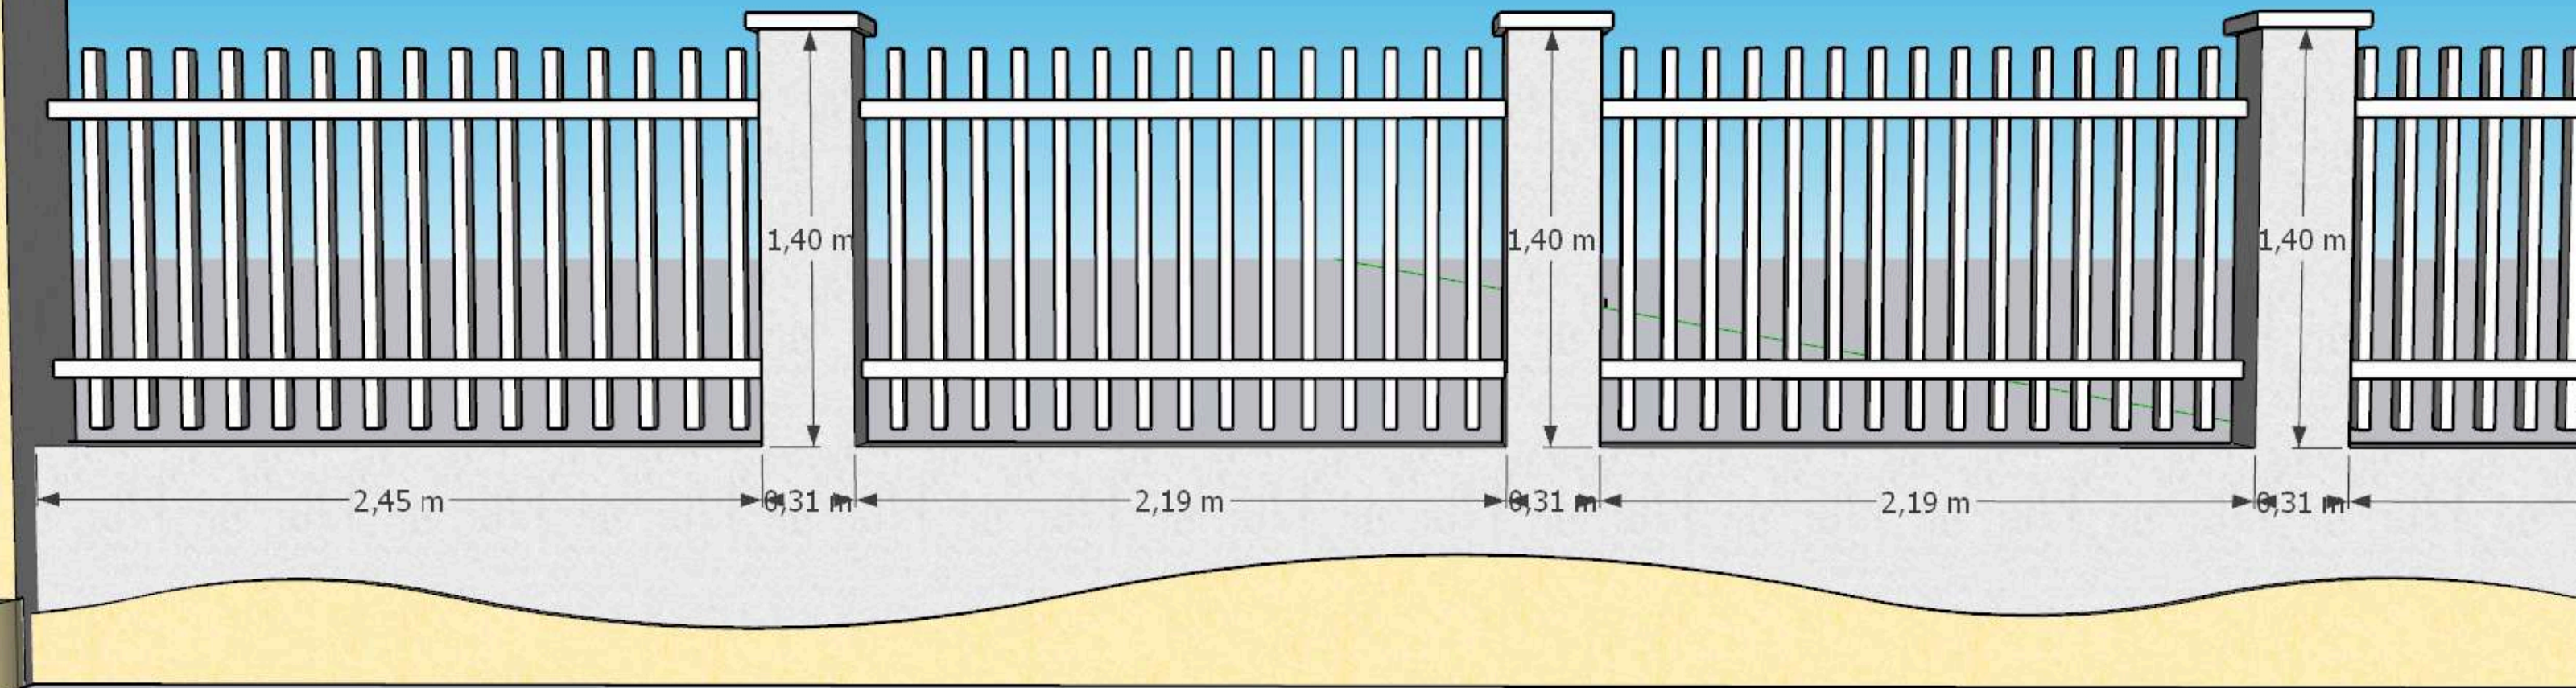


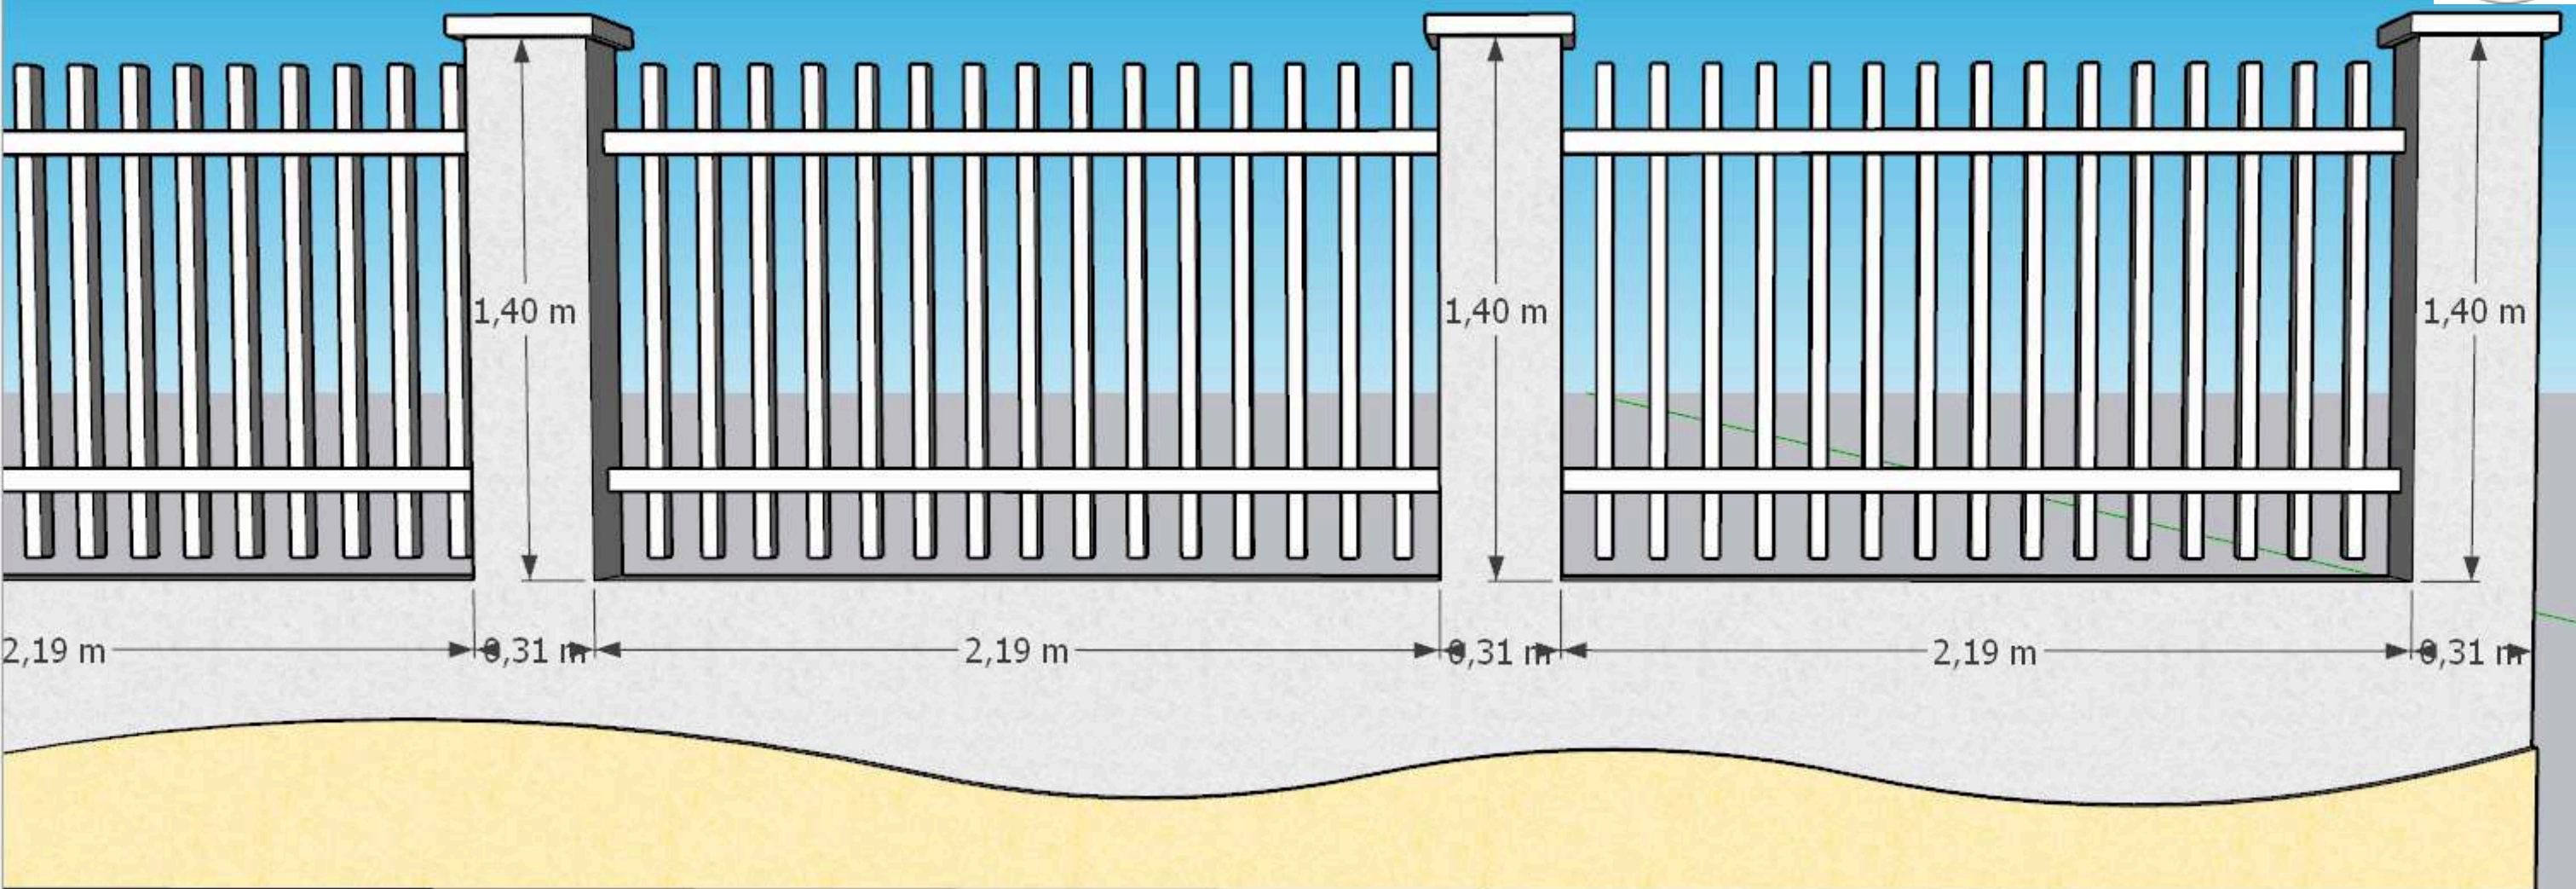

DETALHAMENTO PAVILHÃO

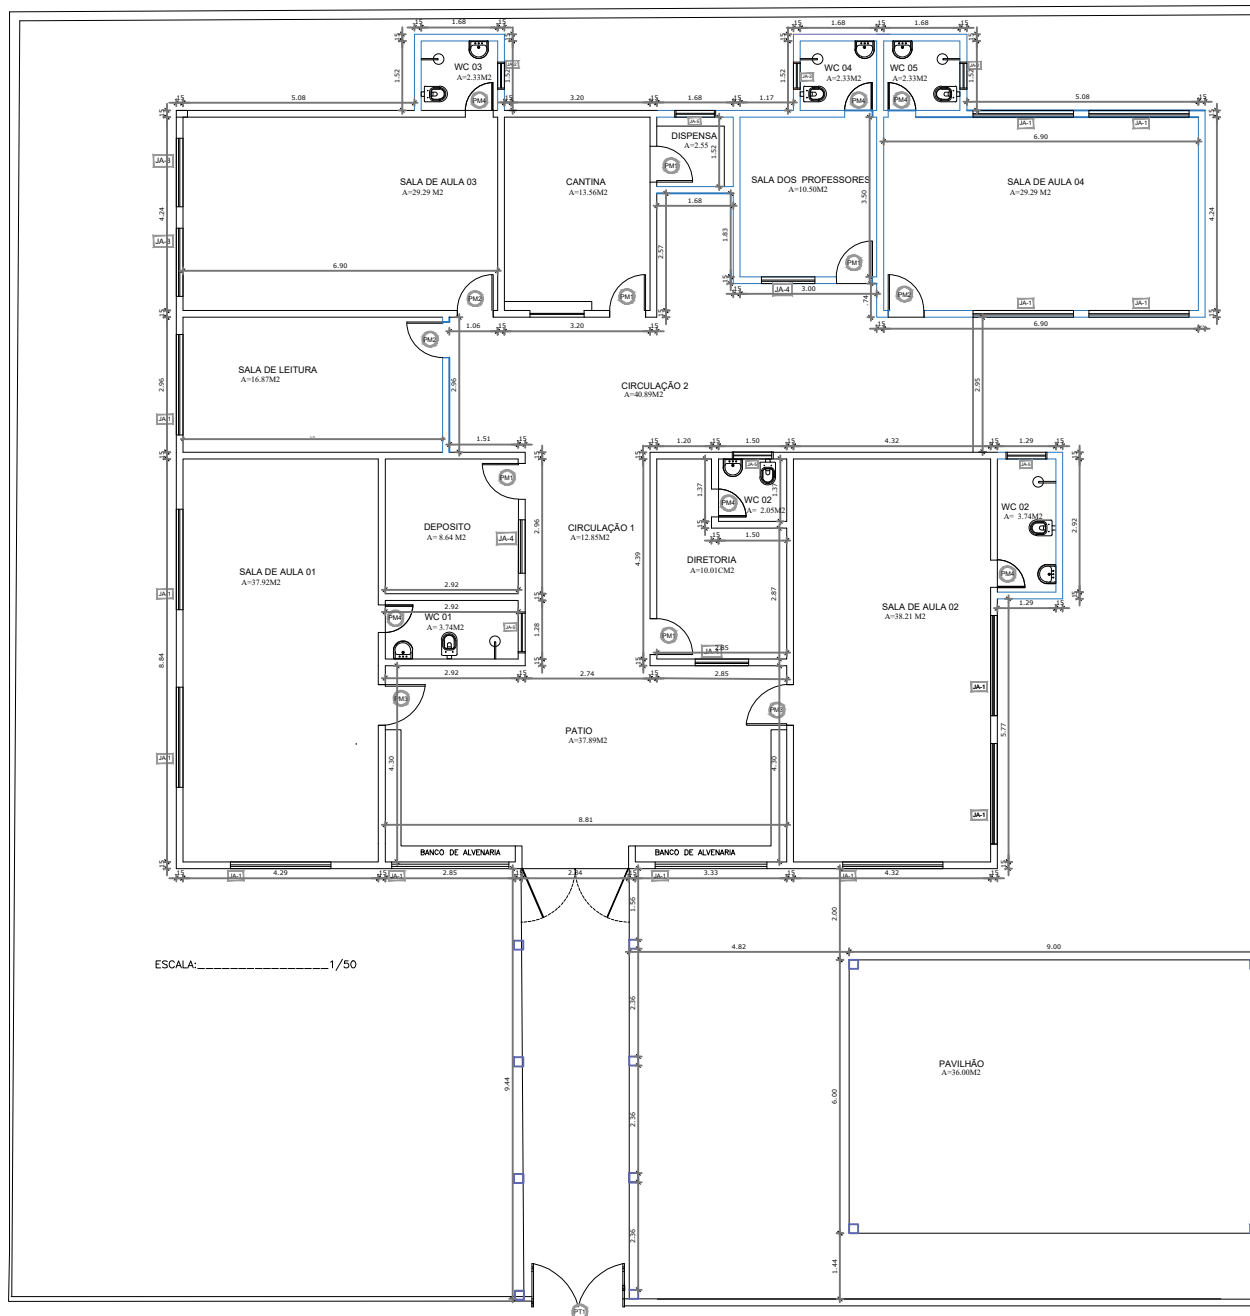


PAREDE A SER CONSTRUÍDA

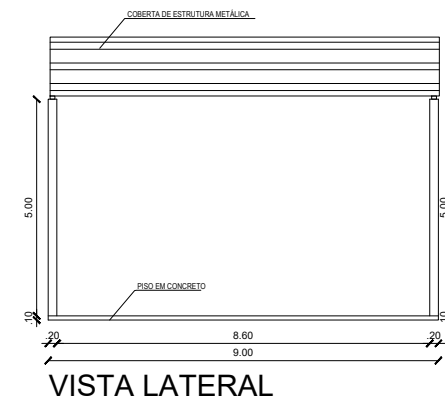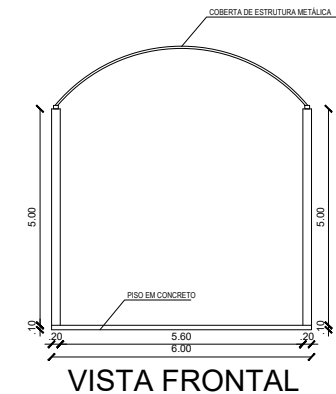

PATRICK
MELO
CAVALCA
NTE: 00998
908363

PREFEITURA MUNICIPAL DE BARROQUINHA
SECRETARIA DE INFRAESTRUTURA E SERVIÇOS PÚBLICOS

OBRA:		PRANCHAS NO:
LOCAL:		
PROGRAMA:		
CONTEÚDO:	PLANTA DE AMPLIAÇÃO DETALHAMENTO PAVILHÃO	02/02
ÁREA CONSTRUÍDA:	ÁREA TOTAL:	ESCALA:
		INDICADA:
		DATA:
		JULHO/2025
		ARQUIVO:

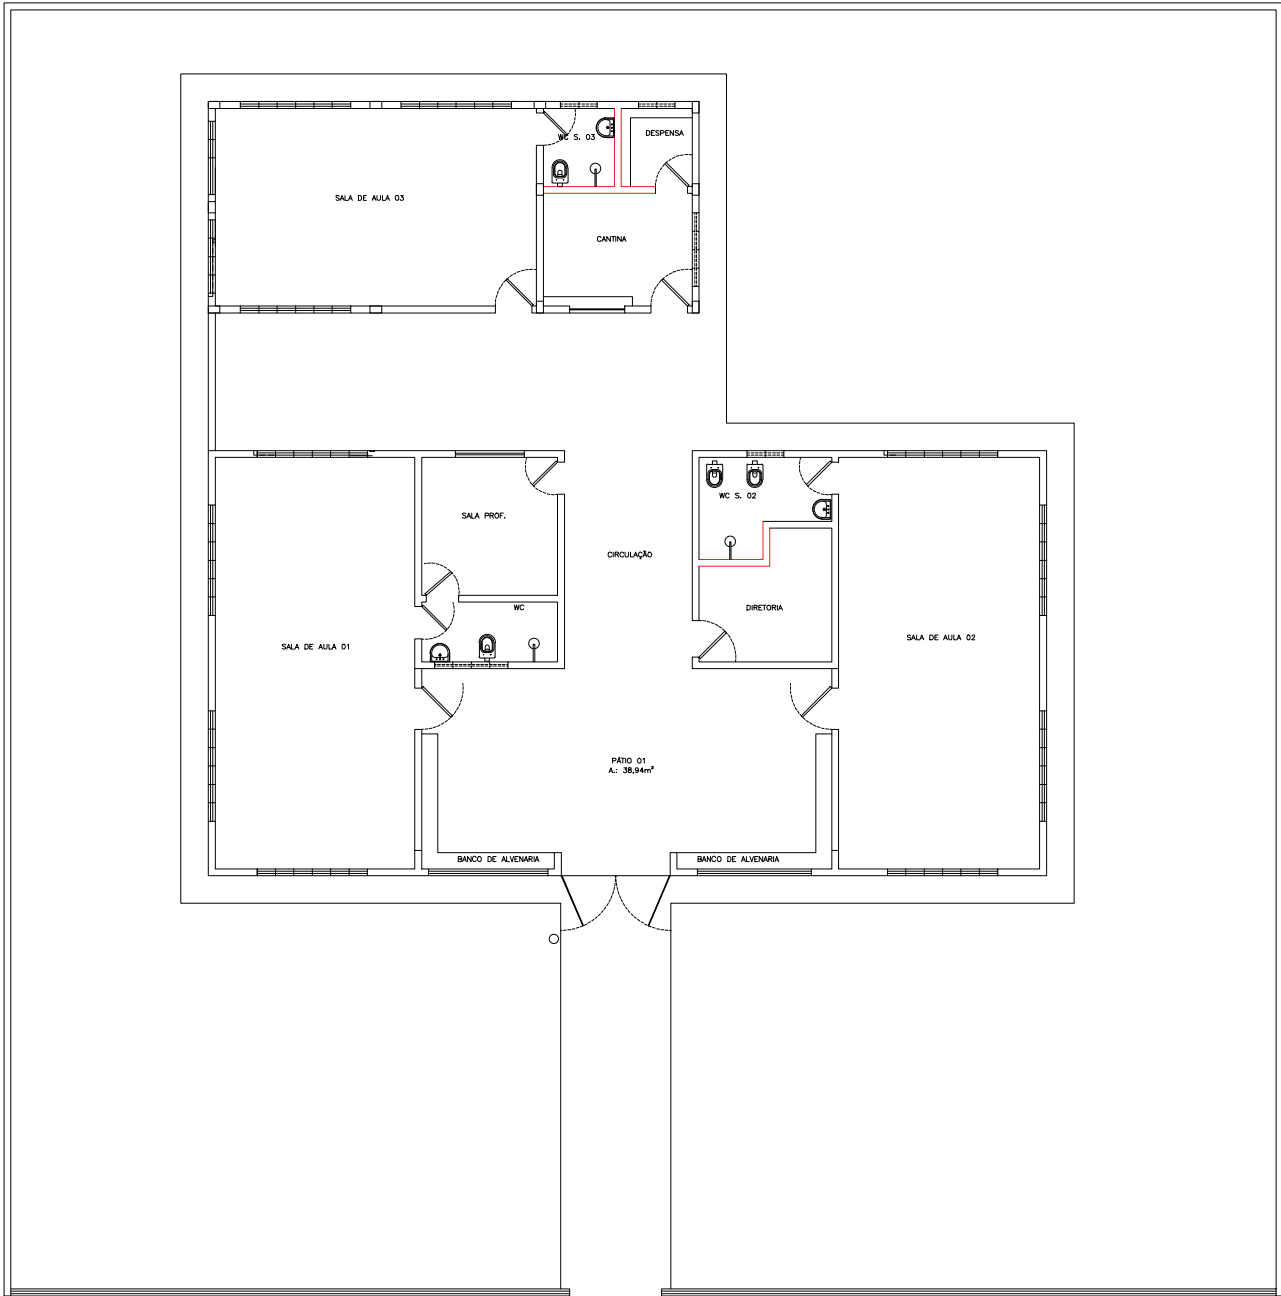

PAREDE A SER DEMOLIDA



Assinado eletronicamente por:
PATRICK MELO
CAVALCA
NTE: 00998
908363
Assinado em:
2025.1.1

PREFEITURA MUNICIPAL DE BARROQUINHA SECRETARIA DE INFRAESTRUTURA E SERVIÇOS PÚBLICOS				
OBRA:				
LOCAL:				
PROGRAMA:				
CONTEÚDO: PLANTA DE DEMOLIÇÃO				PRANCHAS No: 01/02
ÁREA CONSTRUÍDA:	ÁREA TOTAL:	ESCALA: INDICADA	DATA: JULHO/2025	ARQUIVO: